


VYSOKÉ POPOVICE, UL. K ŽELEZNIČNÍ STANICI
- ROZŠÍŘENÍ VODOVODU A KANALIZACE

KATASTRÁLNÍ SITUACE, M 1:500

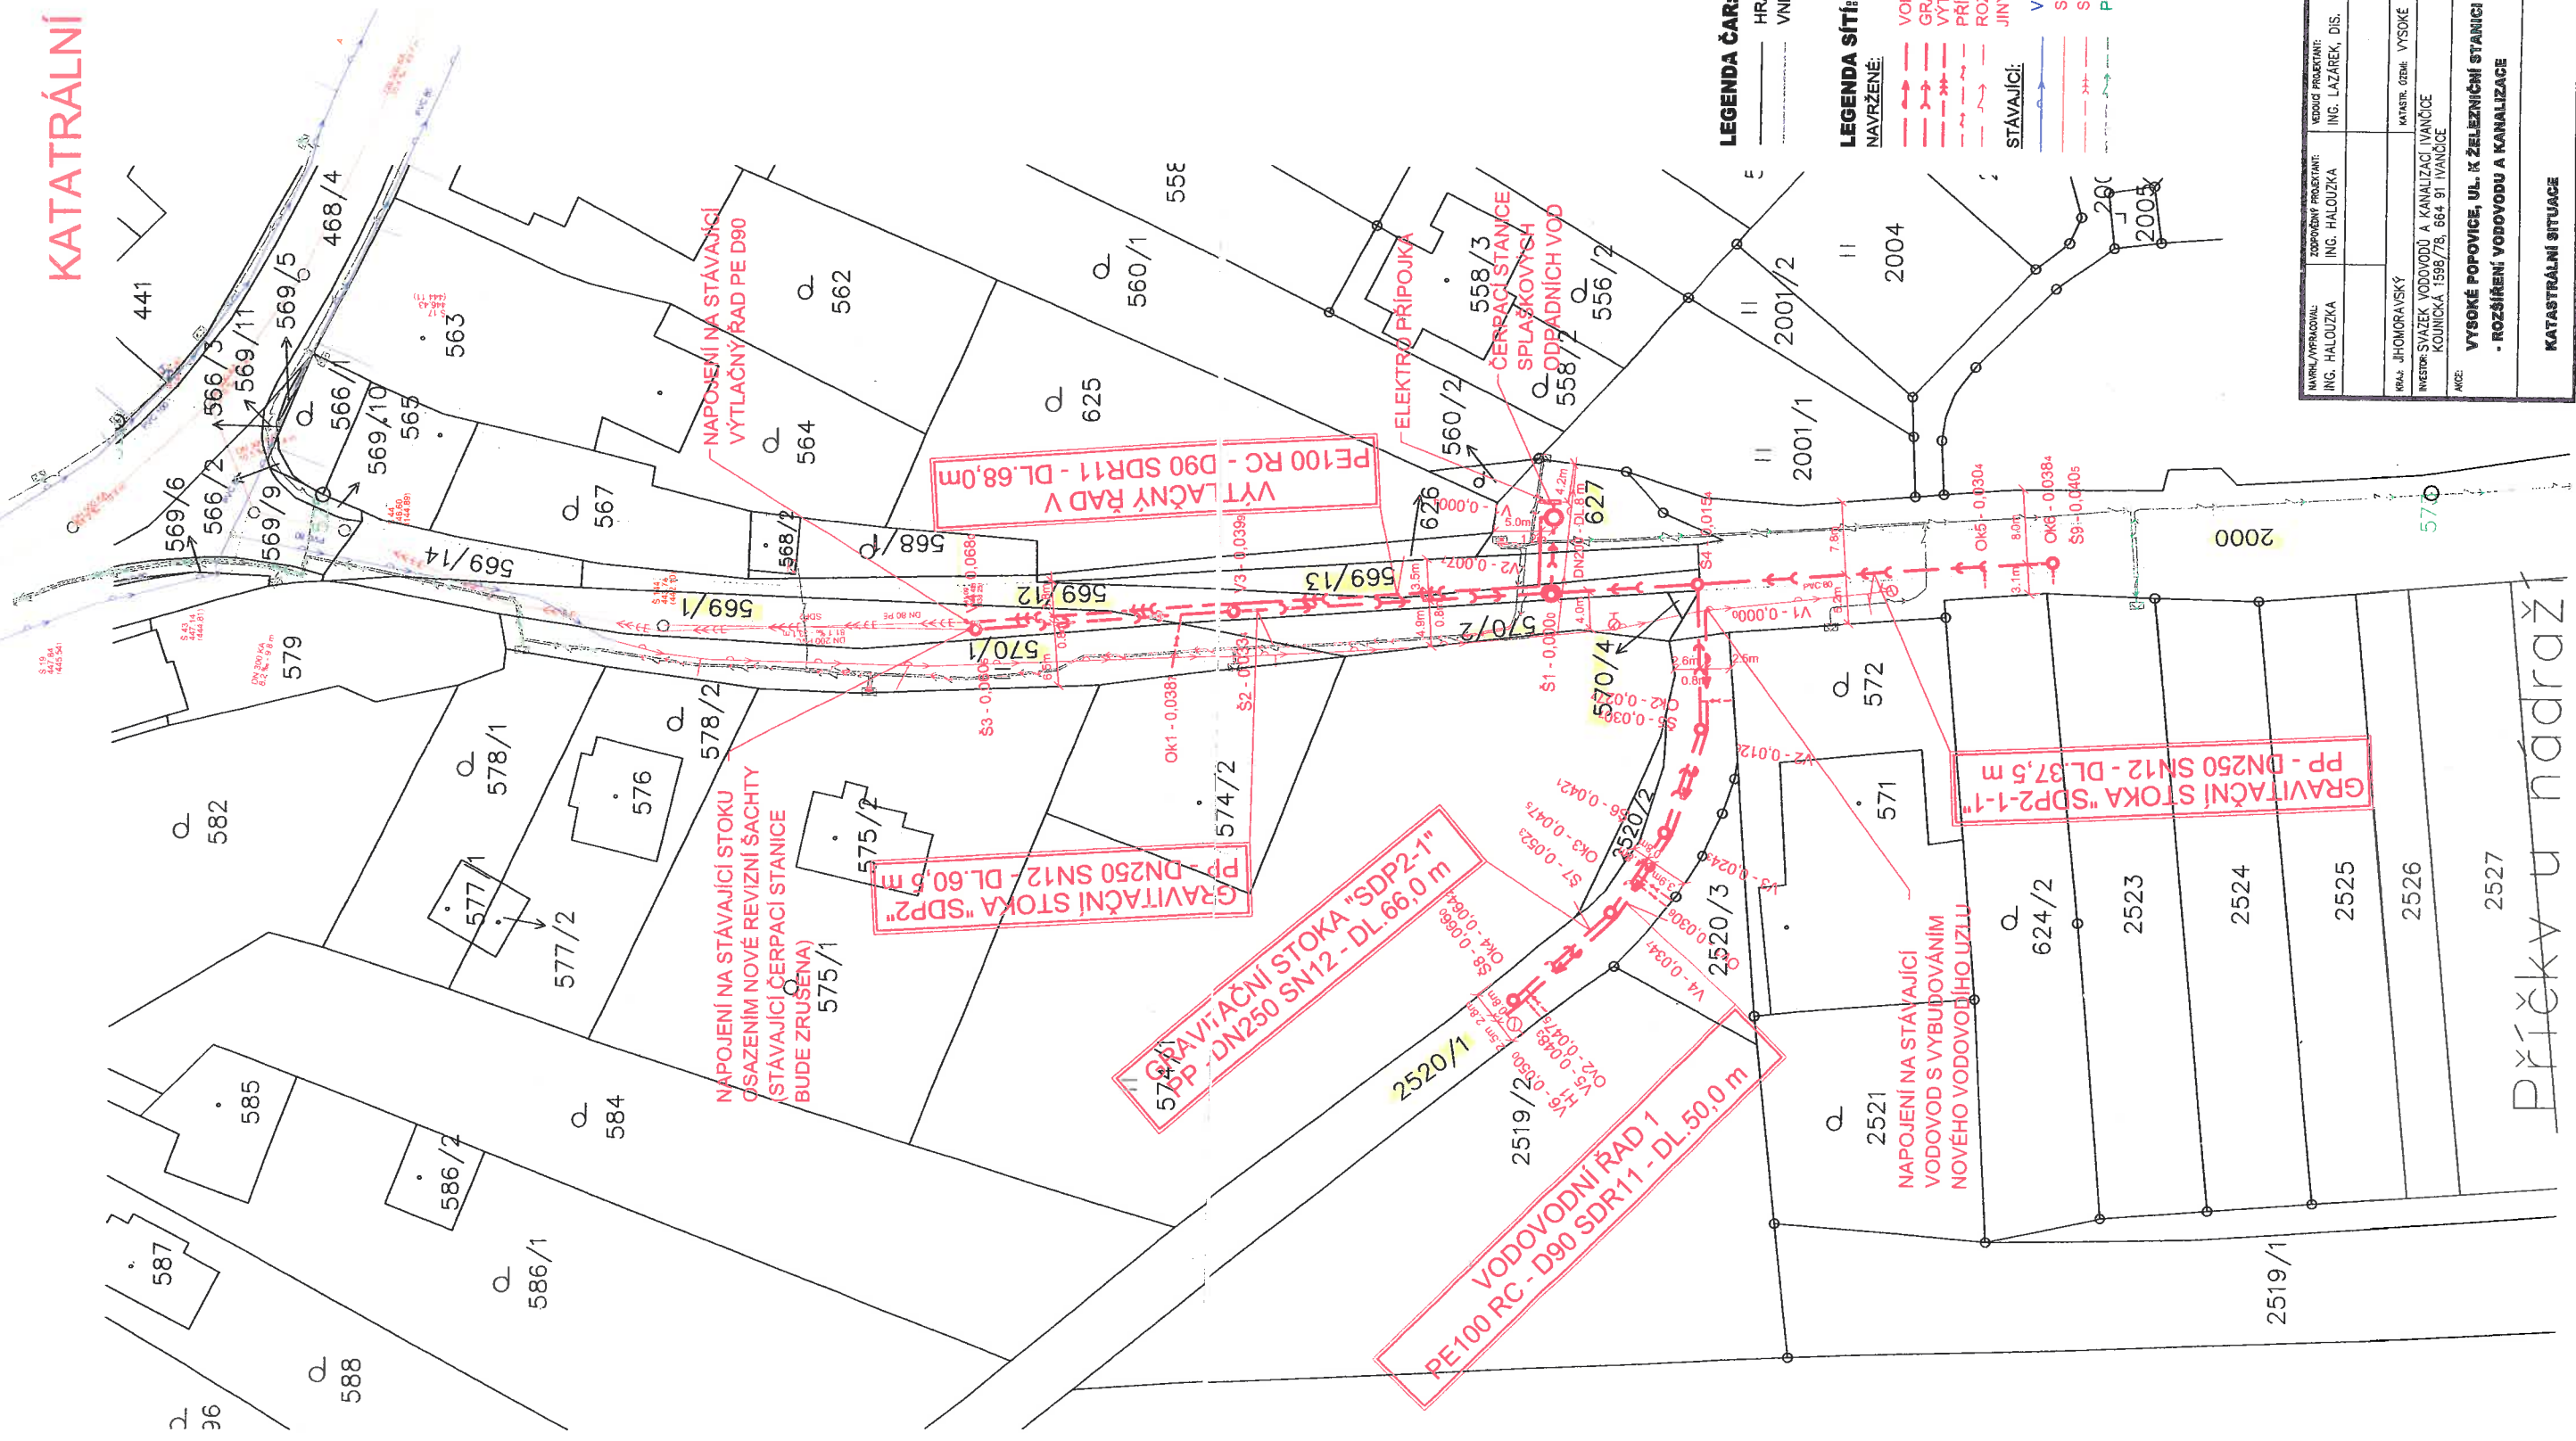

- LEGENDA ČAR:**
 HRANICE PARCEL KATASTRU NEMOVITOSTI
 VNITŘNÍ KRESBA KATASTRU NEMOVITOSTI
- LEGENDA SÍTÍ:**
NAVŘZENÉ:
 VODOVODNÍ RAD
 GRAVITAČNÍ STOKA SPLAŠKOVÉ KANALIZACE
 VYTĚLAK SPLAŠKOVÉ KANALIZACE
 PŘÍPOJKA NN K ČERPAČÍ STANICI
 ROZŠÍŘENÍ DISTRIBUČNÍ SOUSTAVY NN - ŘEŠENO JINÝM INVESTOREM
- STÁVAJÍCÍ:**
 VODOVOD - VAS
 SPLAŠKOVÁ KANALIZACE GRAVITAČNÍ - VAS
 SPLAŠKOVÁ KANALIZACE TLAKOVÁ - VAS
 PODZEMNÍ VEDENÍ NN - EON



NAŘÍZ/VYPRACOVANÍ: ING. HALOUZKA	ZODPOVĚDNÝ PROJEKTANT: ING. HALOUZKA	VEDOUCE PROJEKTANT: ING. LAZÁREK, DIS.	TECHNICKÁ KONTROLA: ING. LAZÁREK, DIS.
KRAJ: JIHOVMORAVSKÝ	KATASTR. ÚZEMÍ: VYSOKÉ POPOVICE	Mojmírova, n.čm. 3105/6a, 612 00 Brno IČ: 29262747, TEL.: 605 114 896	
INVESTOR: SVAZEK VODOVODŮ A KANALIZACÍ IVANČICE KOUNICKÁ 1596/78, 664 91 IVANČICE			
AKCE: VYSOKÉ POPOVICE, UL. K ŽELEZNIČNÍ STANICI - ROZŠÍŘENÍ VODOVODU A KANALIZACE			
KATASTRÁLNÍ SITUACE			
Měřítko: 1:500		Číslo přílohy: C.2	
Datum: 08/2019		Stupeň: D1SP	
Formát: 4x44		Měřítko: Číslo přílohy: C.2	

Příčky u nádraží