




Písek 8 č. 1
 MZ-C 8719/21-080 ze dne 08.03.2021
MĚSTSKÝ ÚŘAD ROSICE
 odbor životního prostředí
 665 01 ROSICE

LEGENDA

- 
 VÝSADBA STROMŮ
 (NAPŘ. DUB LET
 LIPA SRDČITÁ)
- 
 LAVIČKA
- 
 VODNÍ PLOCHA
- 
 TRAVNATÉ PLOCHY

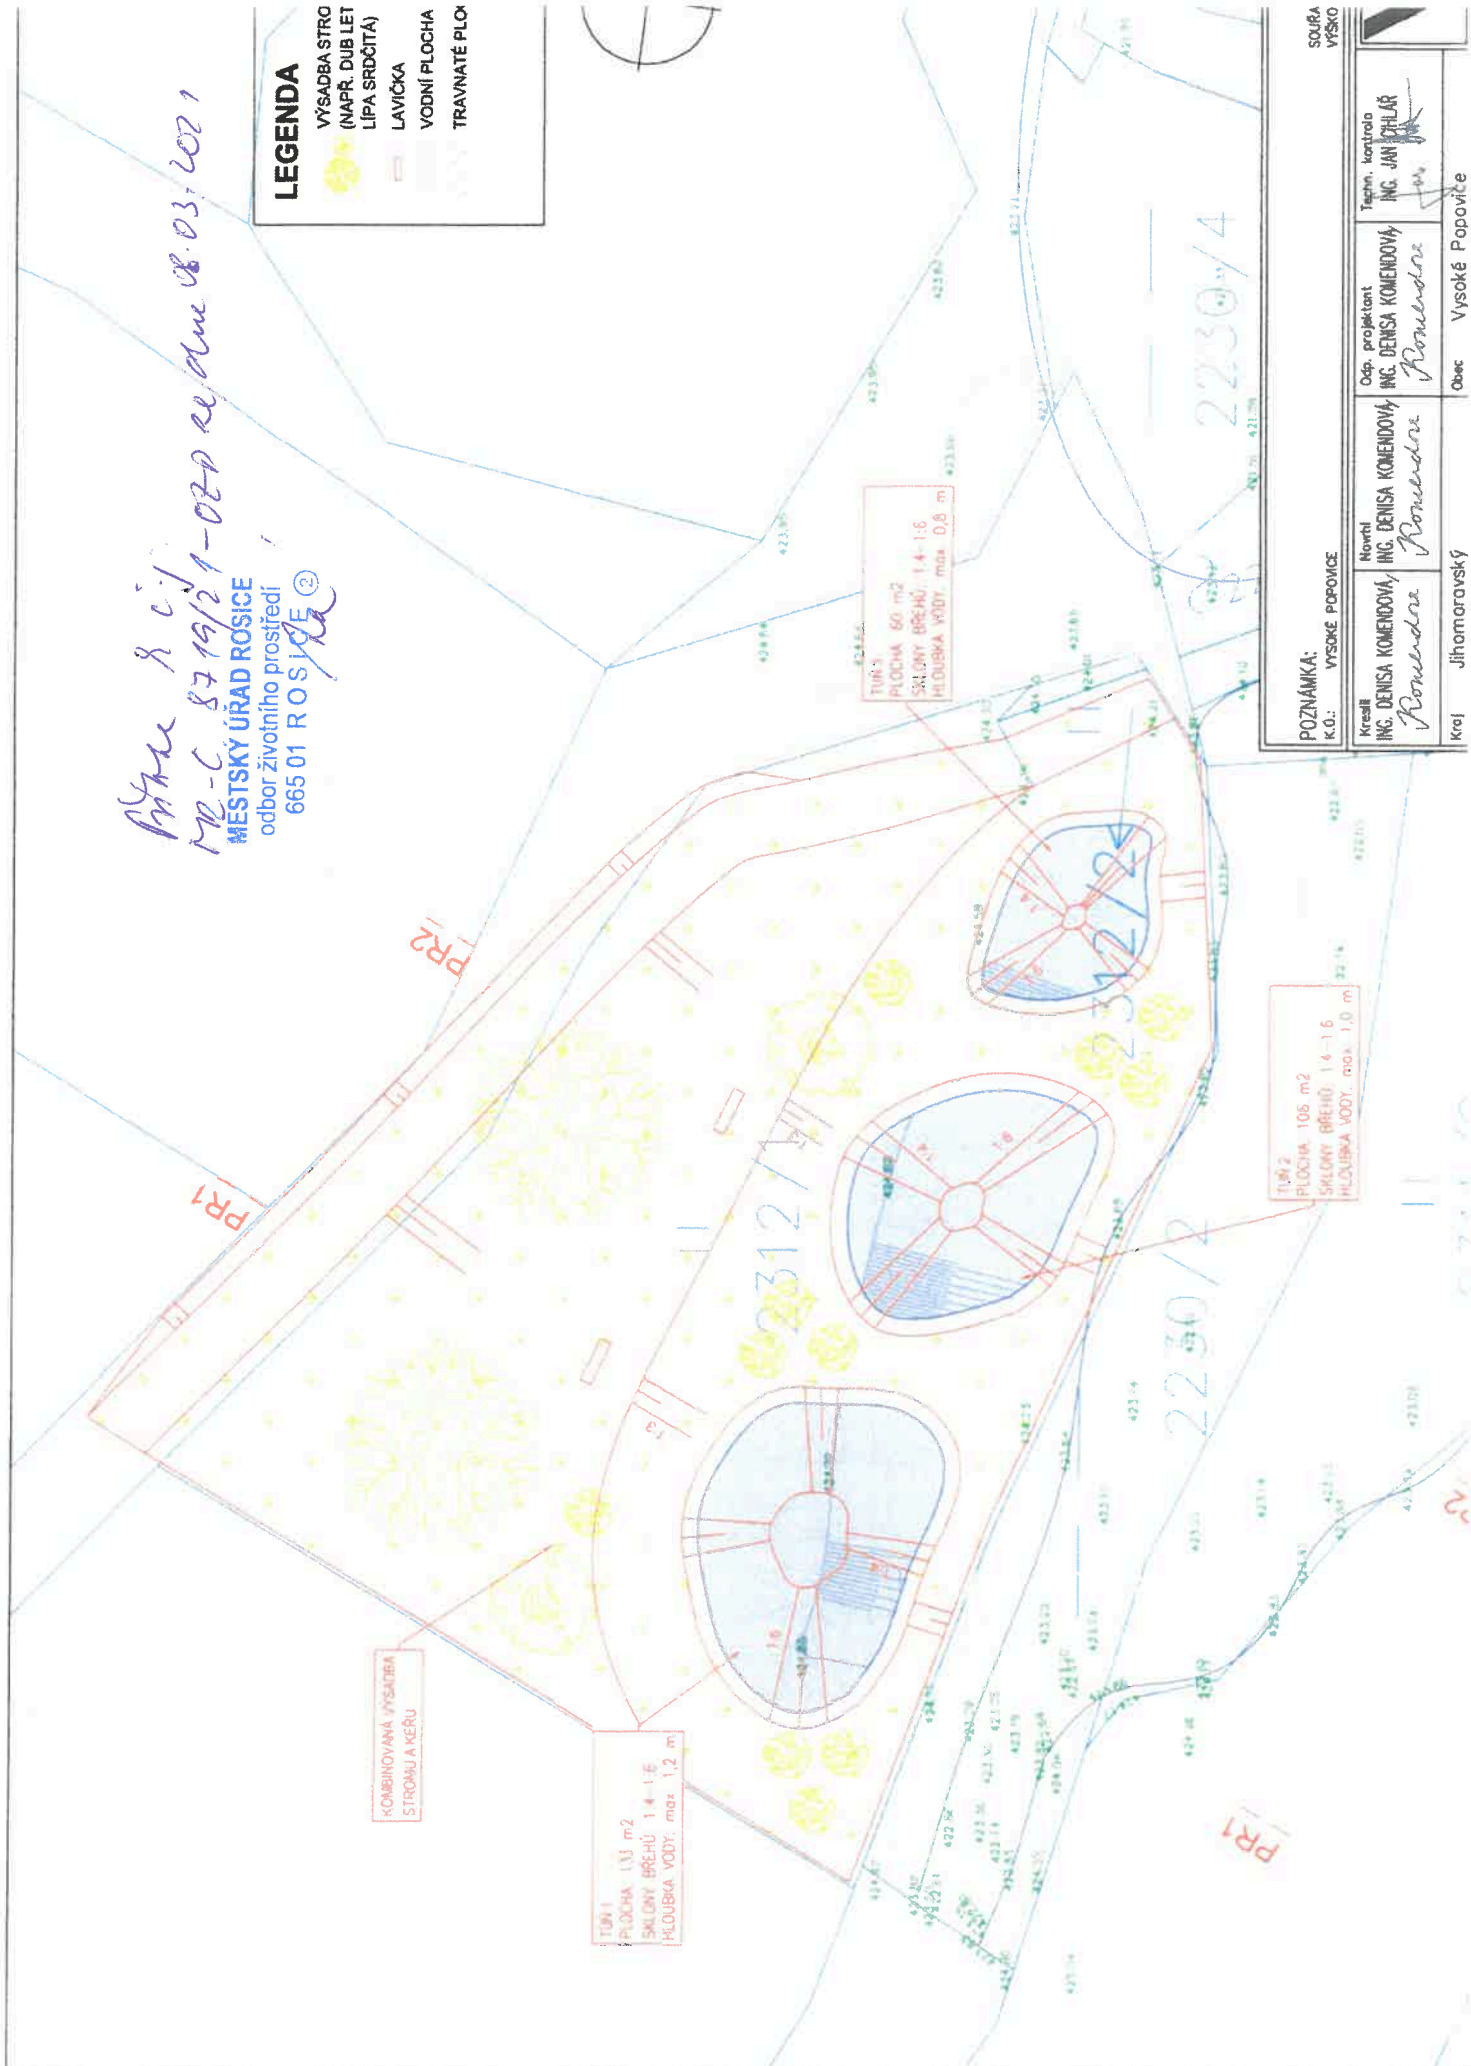

POZNÁMKA:		SOUBA VÝŠKA	
K.Č.: VYSOKÉ POPOVICE			
Kreslil	Nověti	Op. projektant	Tech. kontrola
ING. DENISA KOMENDOVÁ	ING. DENISA KOMENDOVÁ	ING. DENISA KOMENDOVÁ	ING. JAN CHLÁŘ
<i>Denisa Komendová</i>	<i>Denisa Komendová</i>	<i>Denisa Komendová</i>	<i>Jan Chlář</i>
Kraj	Obec	Vysoké Popovice	
Jihomoravský	Vysoké Popovice		