

# VYSOKÉ POPOVICE

## PRODLOUŽENÍ VODOVODU K PARCELE p.č. 693/6

— nový vodovod - prodloužení  
 — stávající vodovod




*Priloha k č.j. HR-S 57663/22-020 L13/3  
 ze dne 17. 08. 2022*

MĚSTSKÝ ÚŘAD ROSICE  
 odbor dopravy  
 665 01 ROSICE

POLICIE ČESKÉ REPUBLIKY Územní odbor Brno-venkov Dopravní inspektorát, pracoviště dopravního inženýrství	
Odsouhlaseno dne: 1. 8. 2022	1/1
Pod č.j.: KRPB- 162307 - 2 /ČJ-2022-0603DI-HRB	
Dle § 24 .....	zák. č. 13/1997 Sb.
§ 77 .....	zák. č. 361/2000 Sb.
Platnost: 1 rok	Podpis: _____

- DZ budou osazeny dle TP 66 a tech. listů pro osazování přenosného DZ, přechodného VDZ dle TP 133,66

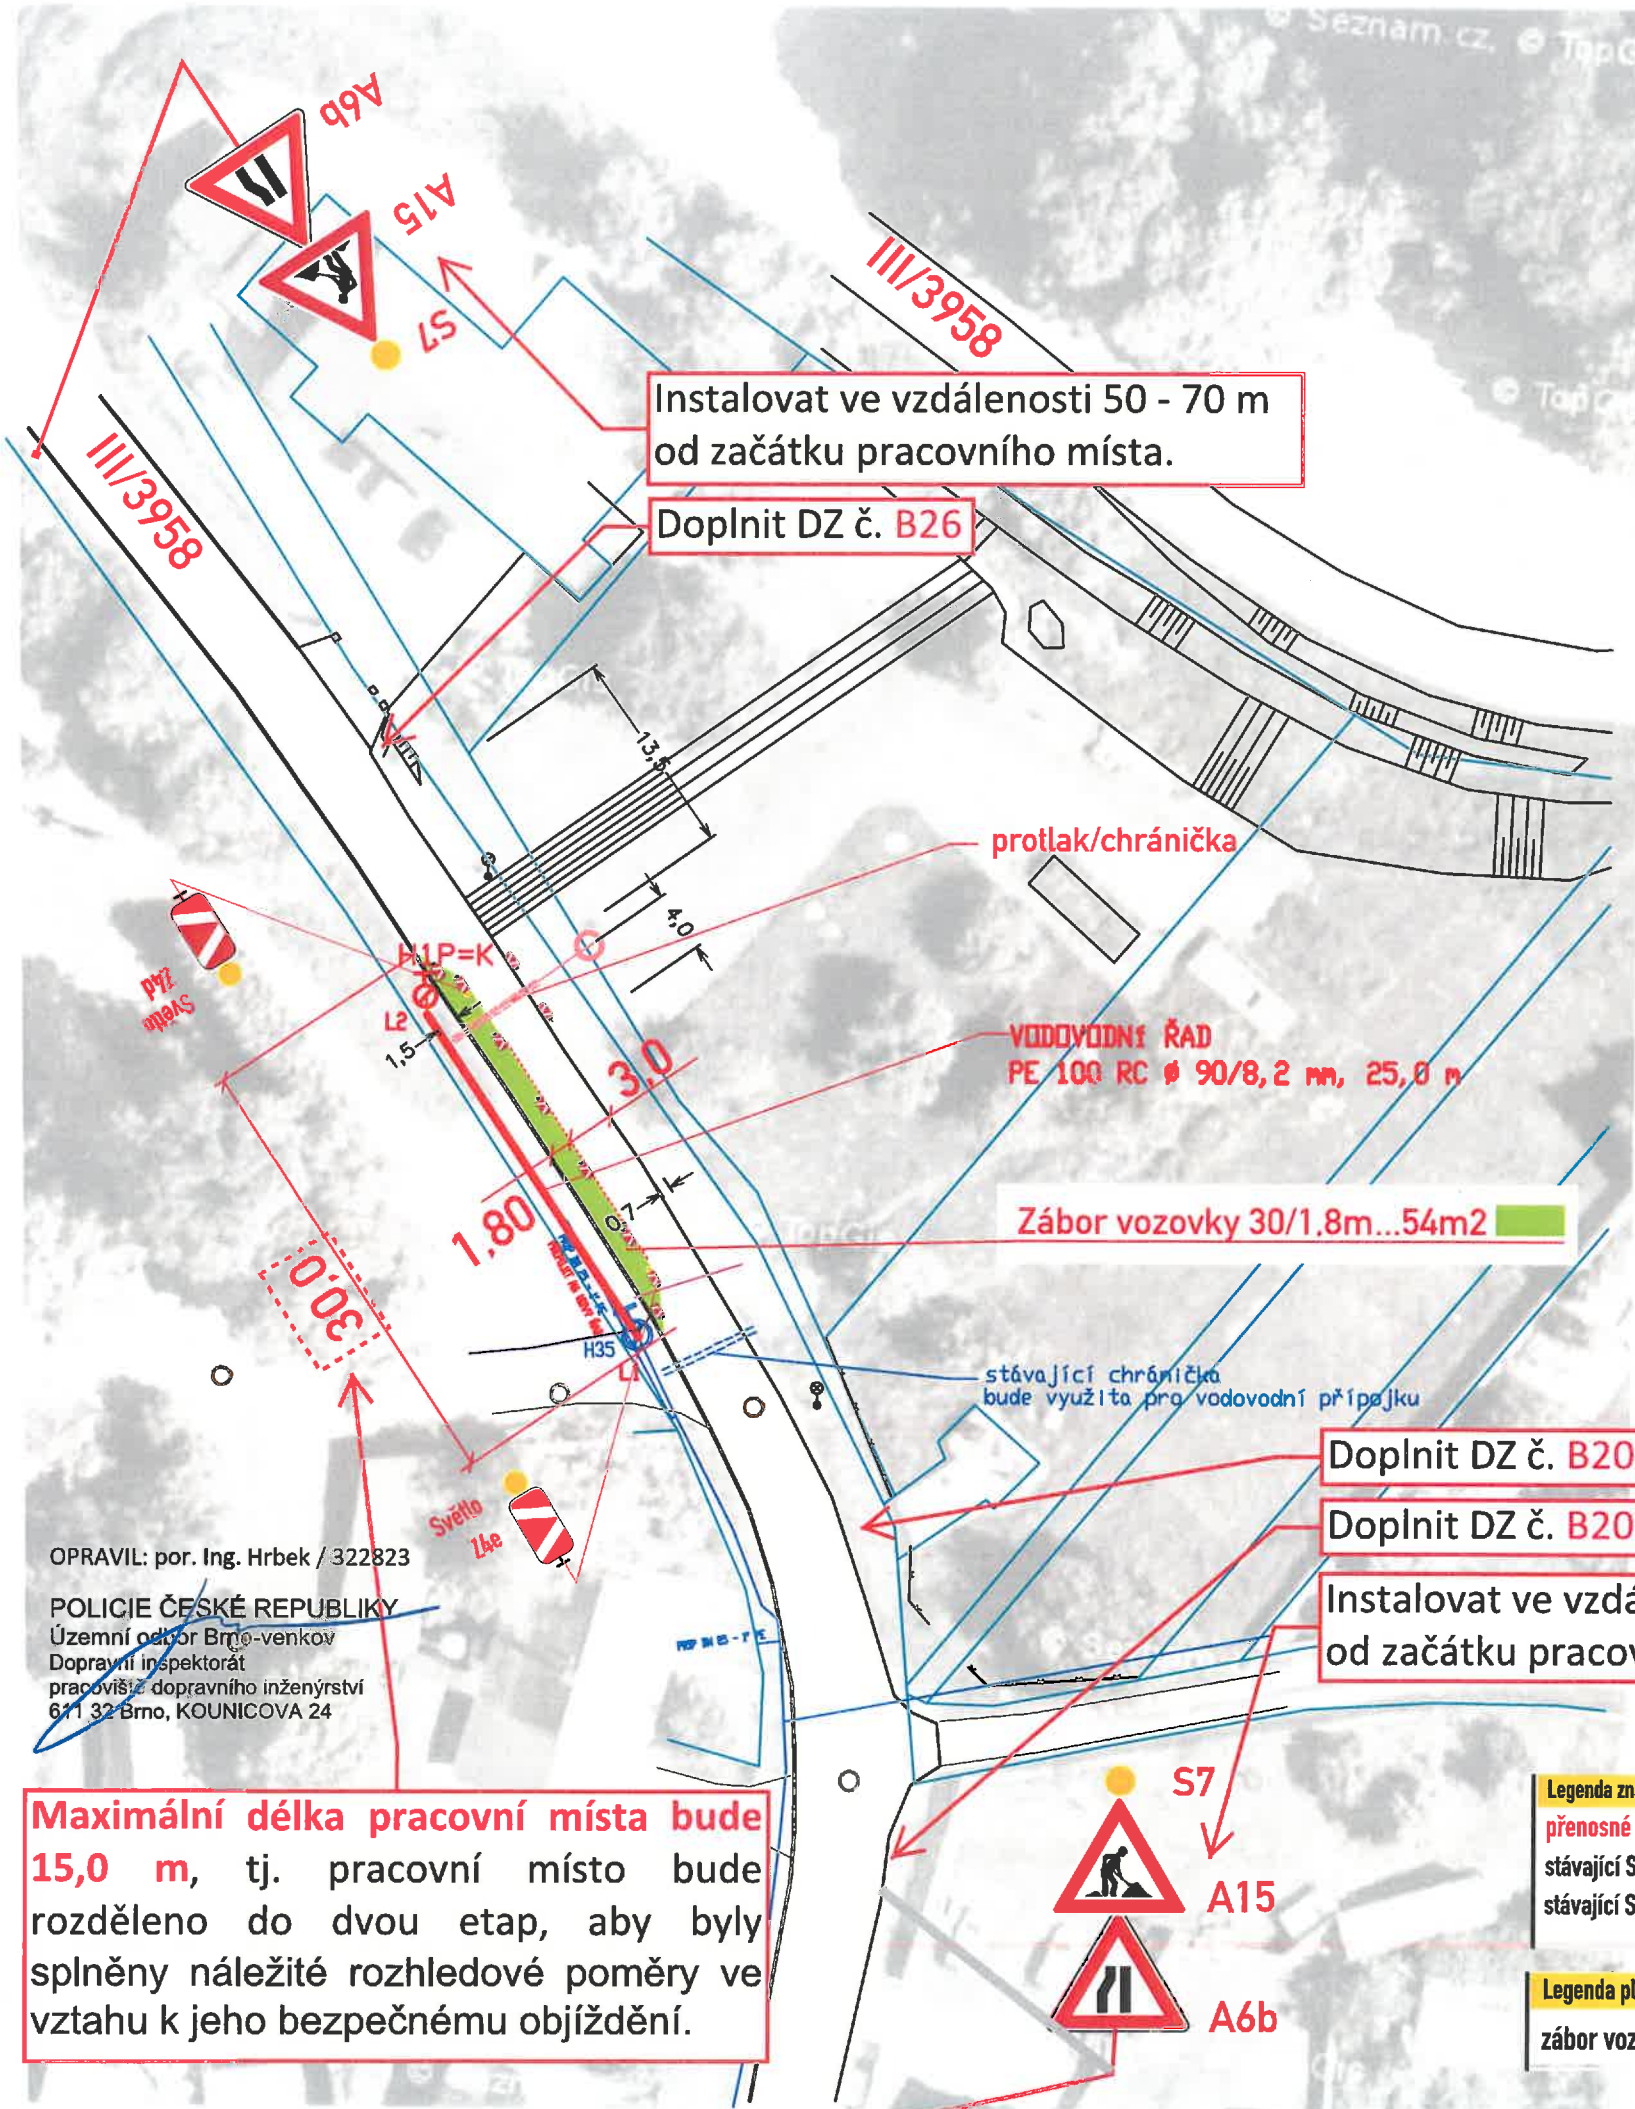

OPRAVIL: por. Ing. Hrbek / 322823  
 POLICIE ČESKÉ REPUBLIKY  
 Územní odbor Brno-venkov  
 Dopravní inspektorát  
 pracoviště dopravního inženýrství  
 611 32 Brno, KOUNICOVA 24

**Maximální délka pracovního místa bude 15,0 m**, tj. pracovní místo bude rozděleno do dvou etap, aby byly splněny náležité rozhledové poměry ve vztahu k jeho bezpečnému objíždění.

Legenda značení ve schématu /barva popisu :  
 přenosné SDZ :   
 stávající SDZ :   
 stávající SDZ zakrýt / zrušit :   
 Legenda ploch:  
 zábor vozovky :

VYPRACOVAL : Končelík Jiří ml.		
KONTROLOVAL : Ing. Končelík Jiří		
obsah schématu : <b>PŘECHODNÉ DOPRAVNÍ ZNAČENÍ</b> Částečná uzavírka		kontakt : SIGNEX, spol. s r.o., Holzova, 138, 627 00 Brno Tel.: 545 226 021-4, mistr: tel.: 602 58 23 25 Služba mimo pracovní dobu: tel.: 602 571 312 email: signex@signex.cz
místo akce/název : <b>VYSOKÉ POPOVICE, síl. III/3958</b> <b>PRODLOUŽENÍ VODOVODU</b> <b>K PARCELE p.č. 693/6</b>		číslo objednávky / datum : <b>č.o. 09/28.7.22</b>
		číslo schématu : <b>1</b>