


Příloha k č.j. MR-V 144 136/23-ODO Horeč/3

ZE DNE 02.02. 2023

MĚSTSKÝ ÚŘAD ROSICE
odbor dopravy
665 01 ROSICE

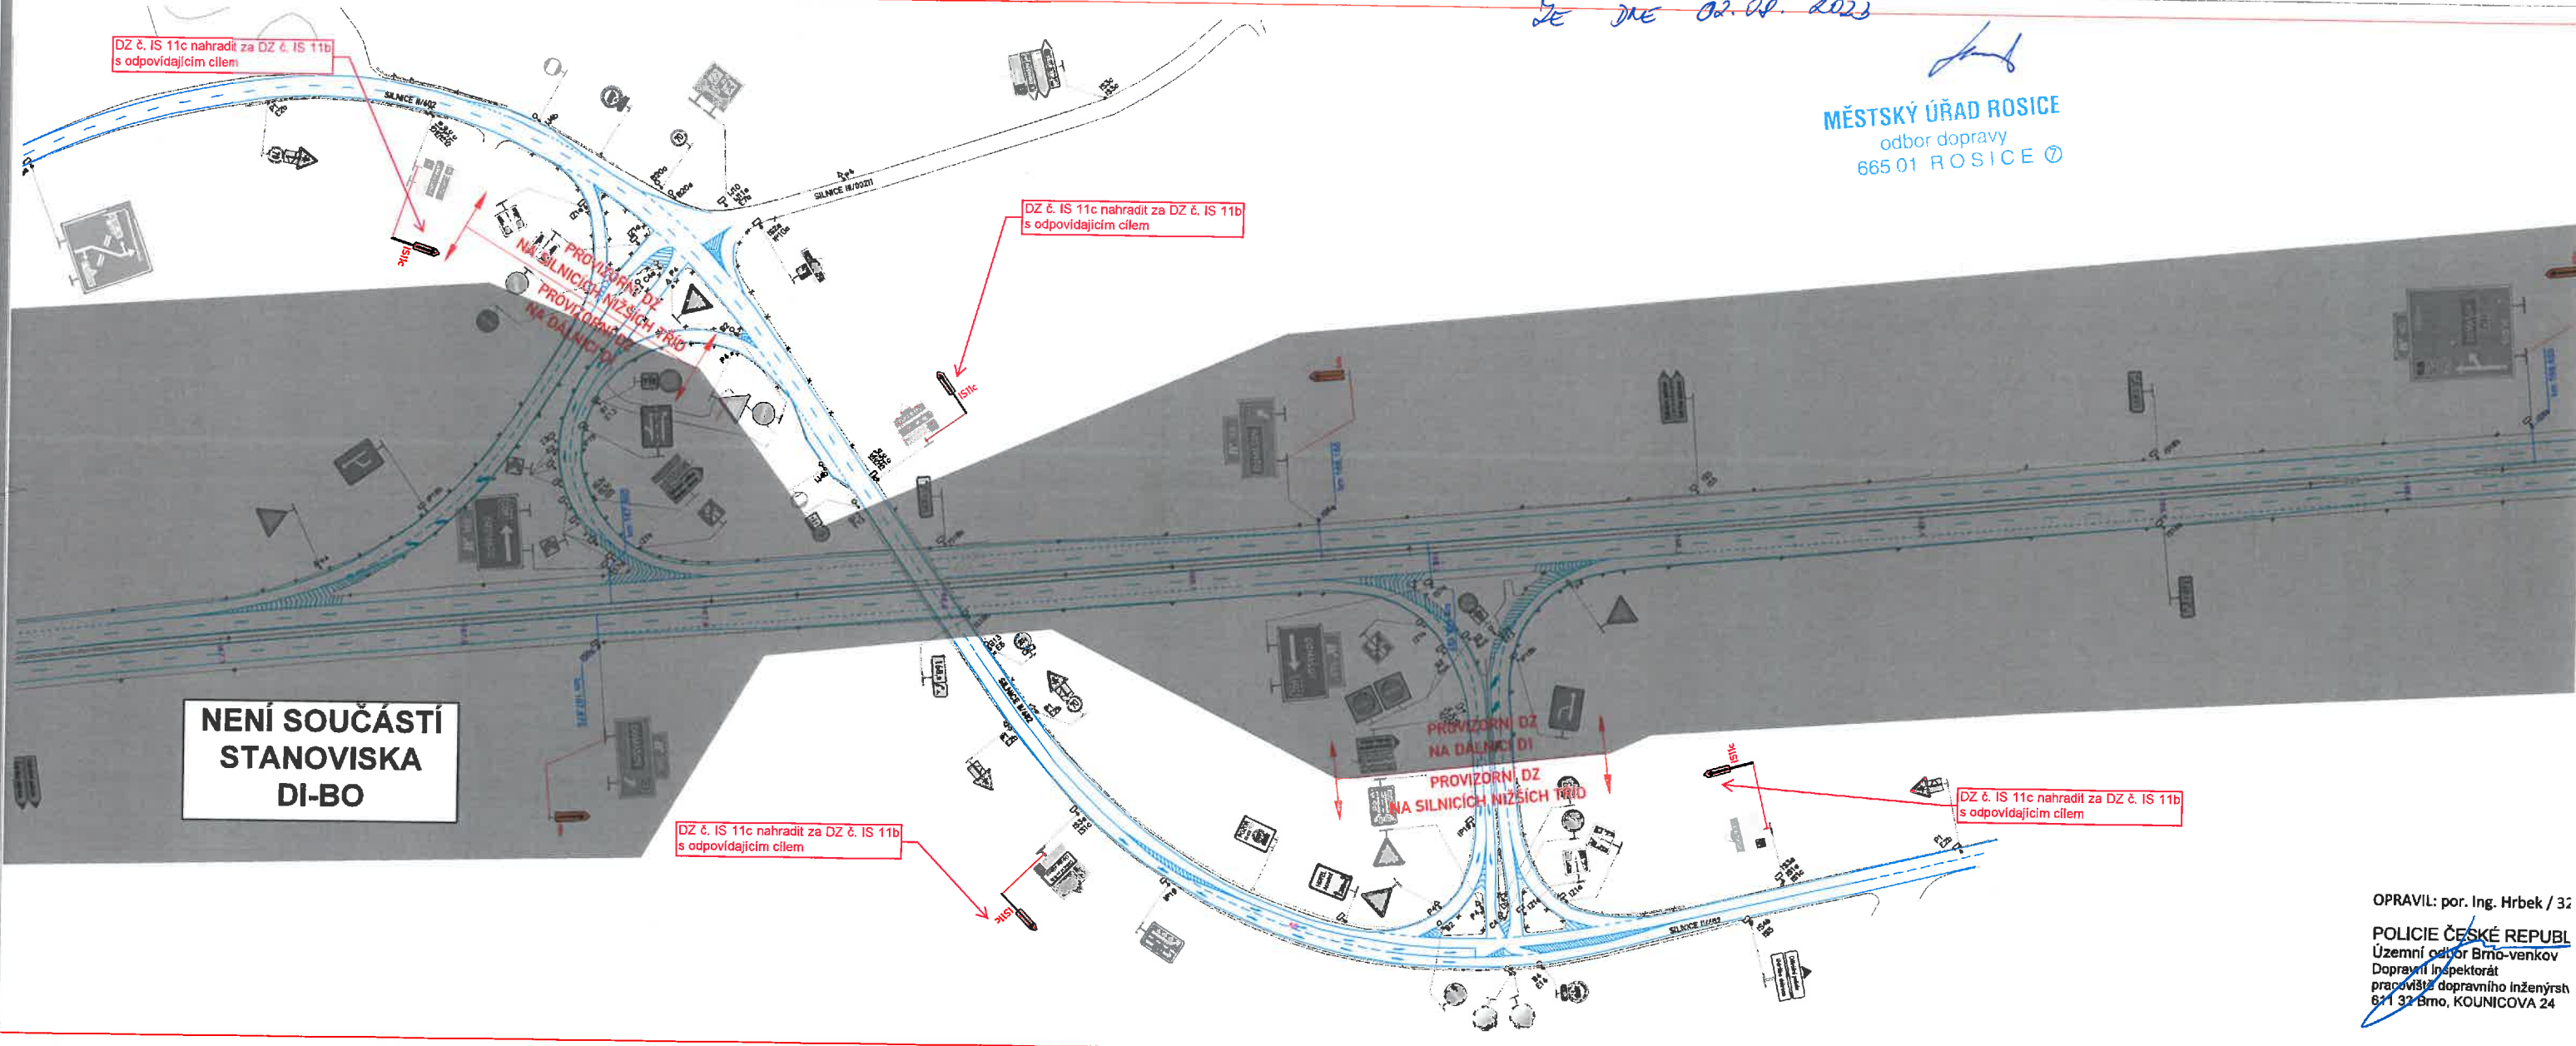

OPRAVIL: por. Ing. Hrbek / 32
POLICIE ČESKÉ REPUBLIKY
Územní odbor Brno-venkov
Dopravní inspektorát
pracoviště dopravního inženýrství
602 01 Brno, KOUNICOVA 24

