

POLICIE ČESKÉ REPUBLIKY - KŘP		
PLATNOST TOHOTO VYJÁDRĚNÍ JE 1 ROK. V dne	SOUHLASÍME S PDZ, ZUK, UZAVÍRKO A OBJÍZDNOU TRASOU. V dne	SOUHLASÍME S PDZ, ZUK, UZAVÍRKO A OBJÍZDNOU TRASOU. V dne



NÁVRH DOPRAVNĚ-INŽENÝRSKÉHO OPATŘENÍ PŘECHODNÉ ÚPRAVY PROVOZU

LEGENDA

- P6 TRVALÉ SVISLÉ DOPRAVNÍ ZNAČENÍ
- P6 DOČASNĚ ZNEPLATNĚNÉ TRVALÉ DOPRAVNÍ ZNAČENÍ
- P6 NAVRŽENÉ PŘECHODNÉ DOPRAVNÍ ZNAČENÍ
- UZAVÍRKA SILNICE II/395

*PŘÍLOHA K Č.V. MKS 83518/23-ORO Hradls
EE JE 14-08-2023 JA*

MĚSTSKÝ ÚŘAD ROSICE
odbor dopravy
665 01 ROSICE

JIHOMORAVSKÝ KRAJ - OKRES BRNO - VENKOV
KRAJ VYSOČINA - OKRES TŘEBÍČ A ŽDÁR N.S.

**Stavba: II/395 ZASTÁVKA - HRANICE KRAJE, ÚSEK I.
A II. v koordinaci se stavbou: I/23 KRALICE NAD
OSLAVOU- HRANICE KRAJE**

Použitá dopravní značení bude v základní velikosti a v režimním provedení II.1
K návrhu dopravního značení bylo využito TP 65 Zásady pro dopravní značení na pozemních komunikacích, TP 66 Zásady pro označování pracovních míst na pozemních komunikacích, II.vydání

VYPRACOVAL: Kateřina Sofková, DiS.			DoZBos s.r.o. Průmyslová 12 660 01 Boskovice E-mail: dozbos@dozbos.cz www.dozbos.cz
KONTROLOVAL: Ing. Mgr. Josef Janík			
NÁZEV AKCE: II/395 ZASTÁVKA - HRANICE KRAJE, ÚSEK I. A II.	DATUM: 08/2023		
NÁZEV PŘÍLOHY: SITUACE DOPRAVNĚ-INŽENÝRSKÝCH OPATŘENÍ	FORMÁT: 525 X 297		
OBSAH: OBJÍZDNÁ TRASA -II/602	ČÍSLO ZAKÁZKY:		
	ČÍSLO PŘÍLOHY: 4		

SOUBĚH STAVBY "II/395 Zastávka - hranice kraje, úsek I. a II." do 10.12.2023

VIZ PŘÍLOHA 2.2
DETAIL KRALICE N. OSL.

VIZ PŘÍLOHA 2.2 (ETAPA I)
DETAIL RAPOTICE

ZASTÁVKA
VIZ DETAIL 3
ZASTÁVKA

VIZ DETAIL 4
ROSICE

VIZ DETAIL 5 [SUDICE]

SSZ ÚSEKY - ETAPA 2A, 2B, 3A, 3B
VIZ PŘÍLOHY: 3.1 AŽ 3.4


MĚSTSKÝ ÚŘAD ROSICE
odbor dopravy
665 01 ROSICE


ORP ROSICE

ORP ROSICE

ORP ŠLAPANICE

ORP ROSICE

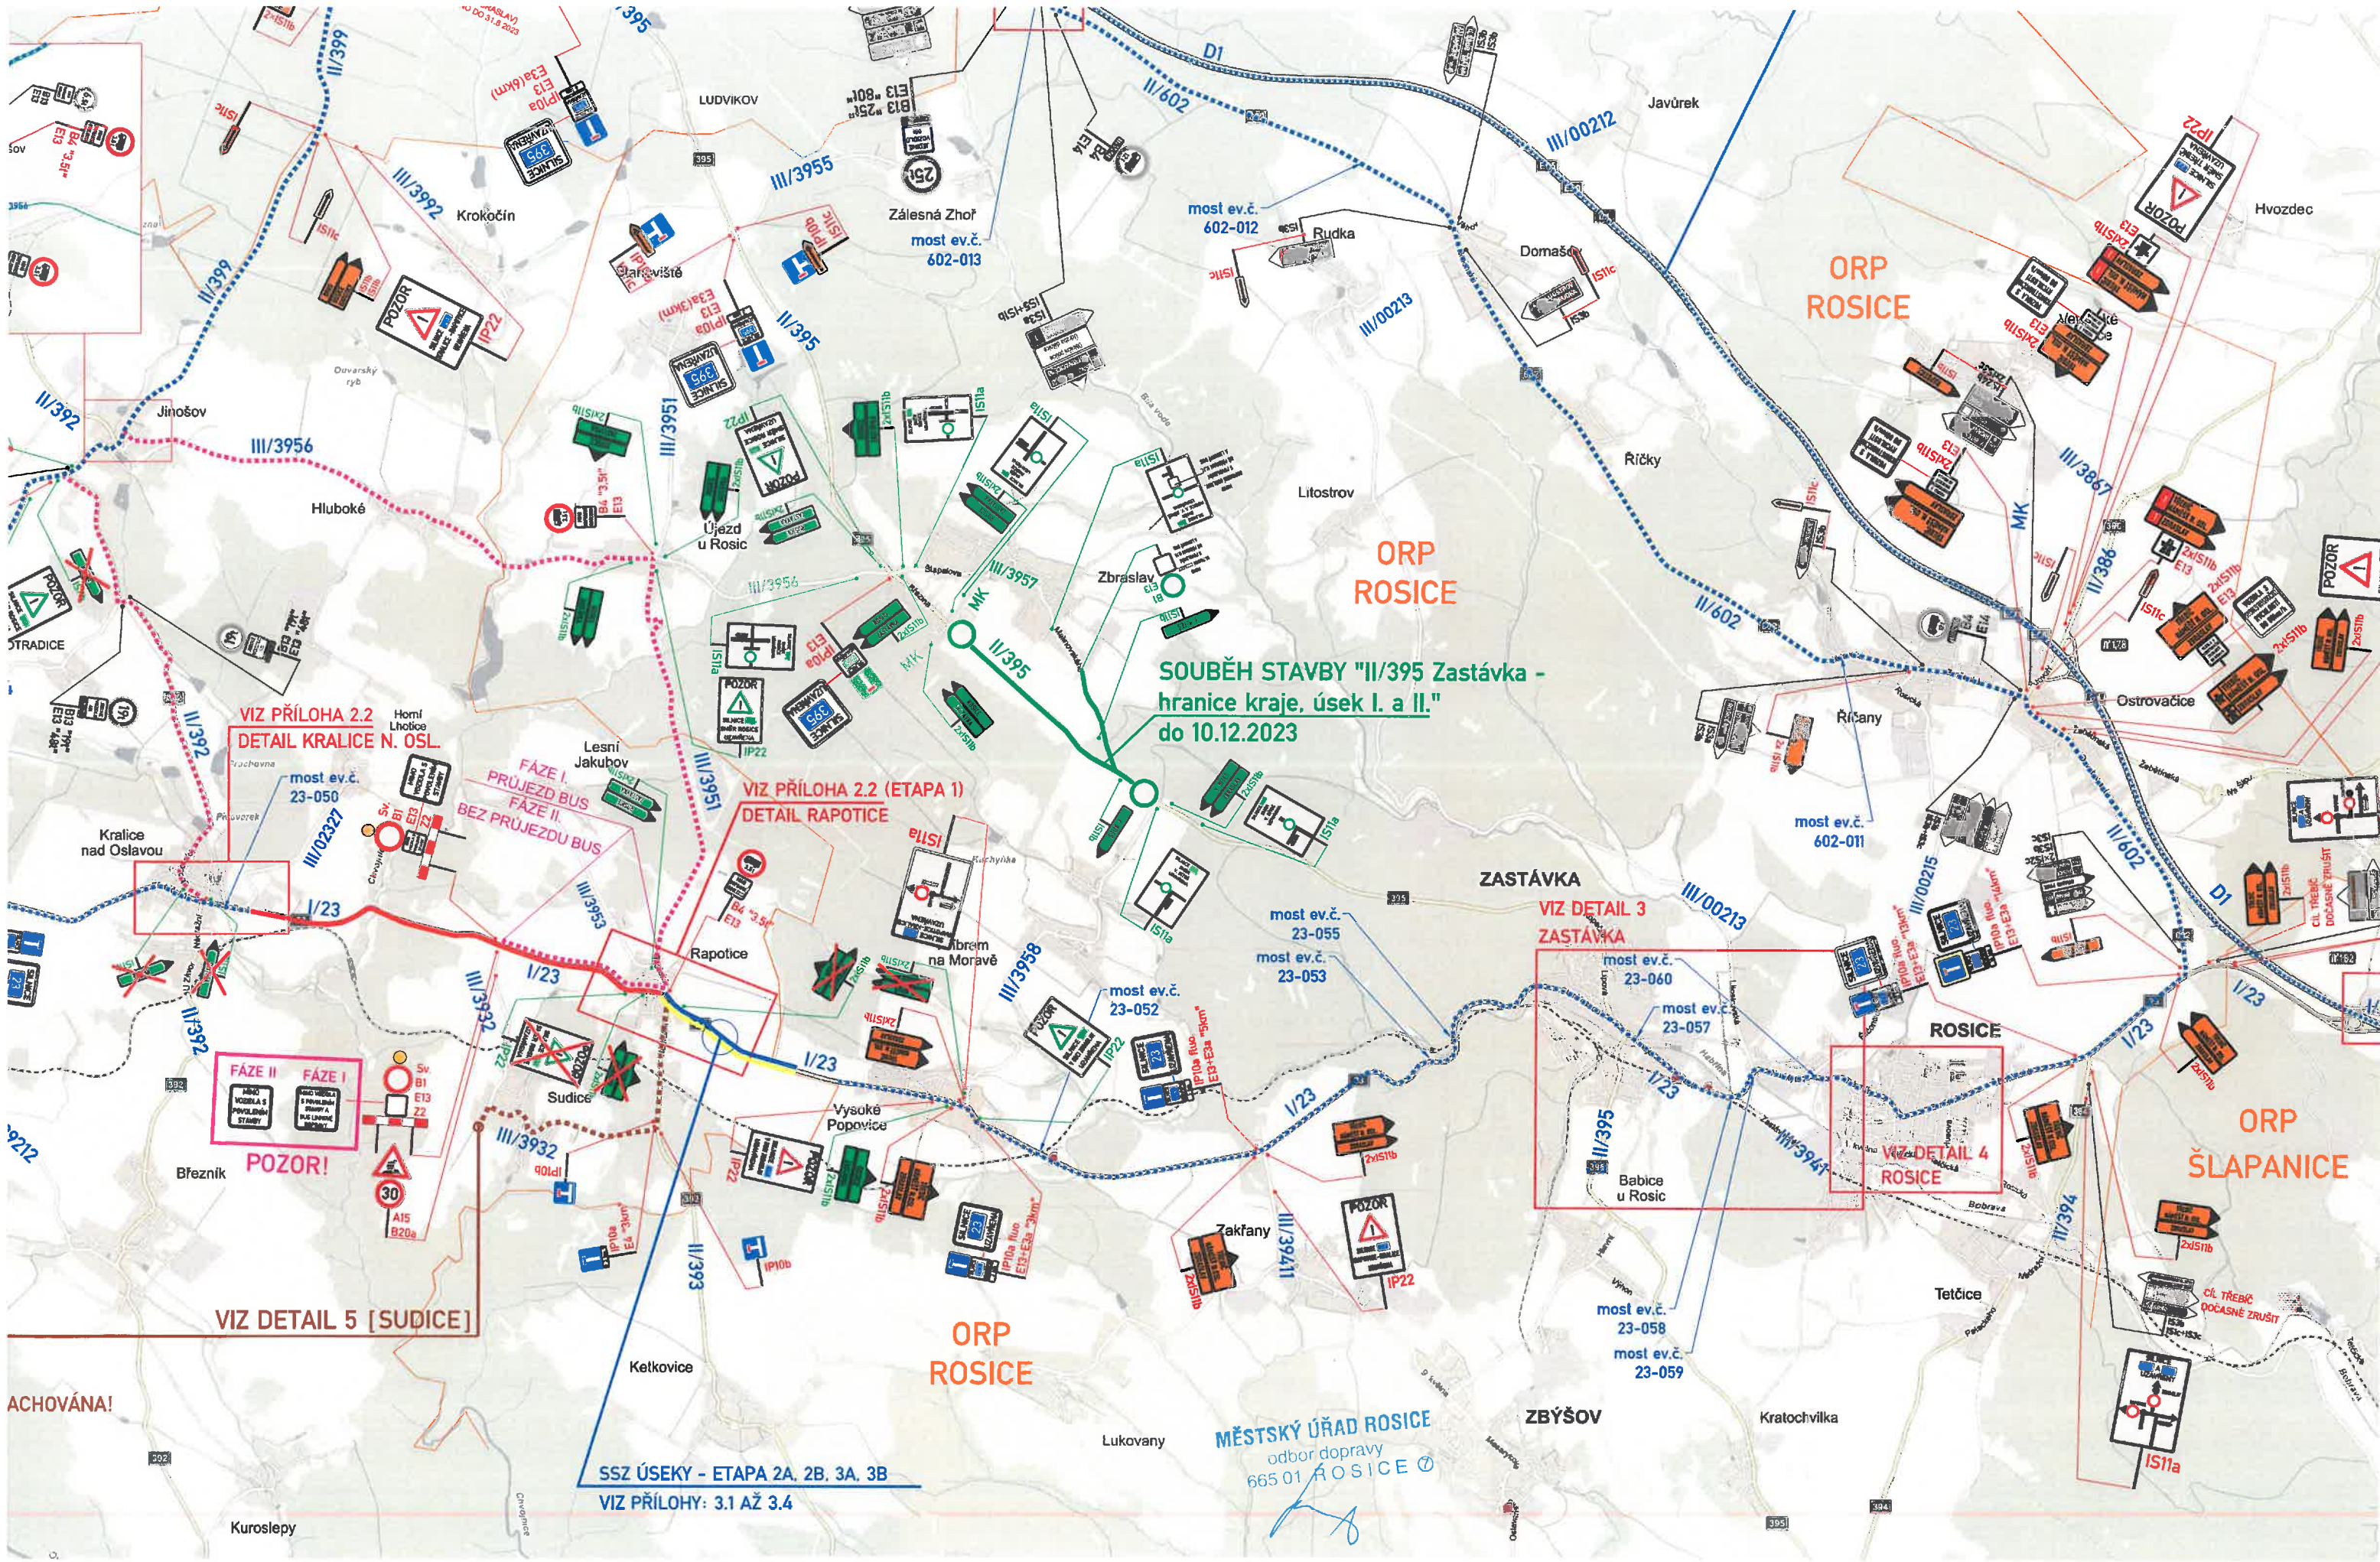

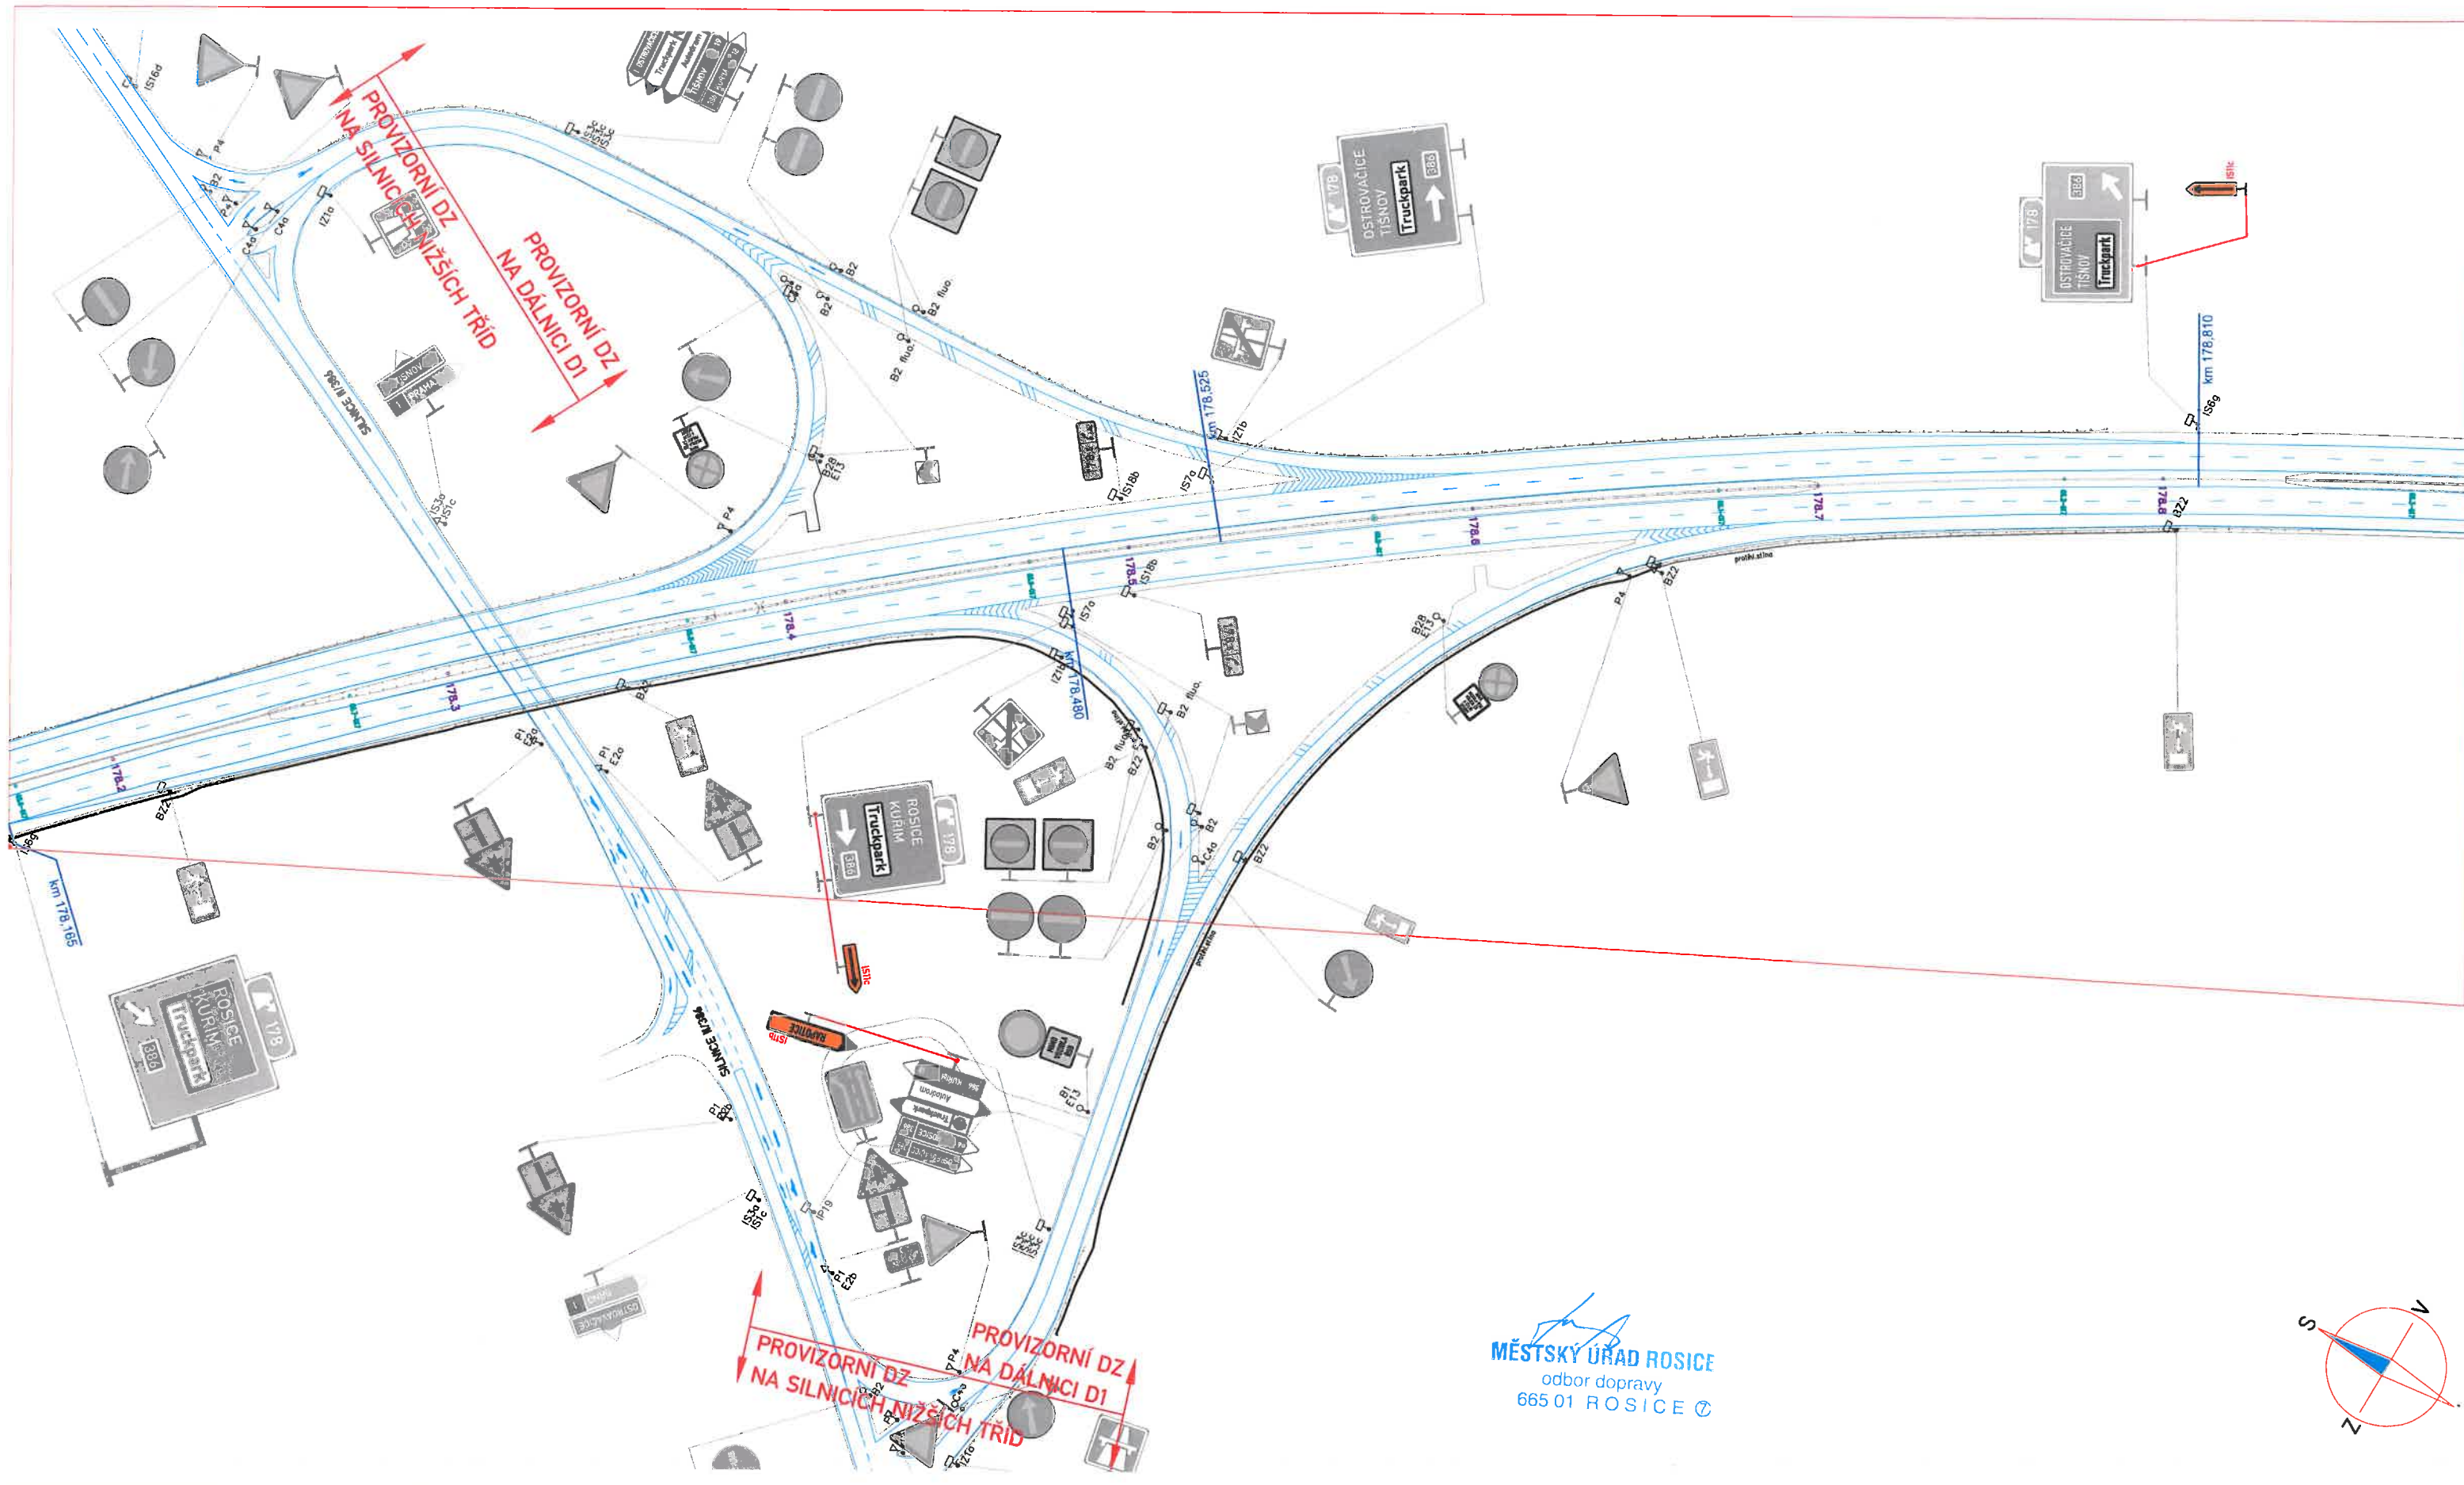

PROVIZORNÍ DZ
NA SILNICÍCH NIŽŠÍCH TŘÍD

PROVIZORNÍ DZ
NA DALNICI D1

MĚSTSKÝ ÚŘAD ROSICE
odbor dopravy
665 01 ROSICE ©

