


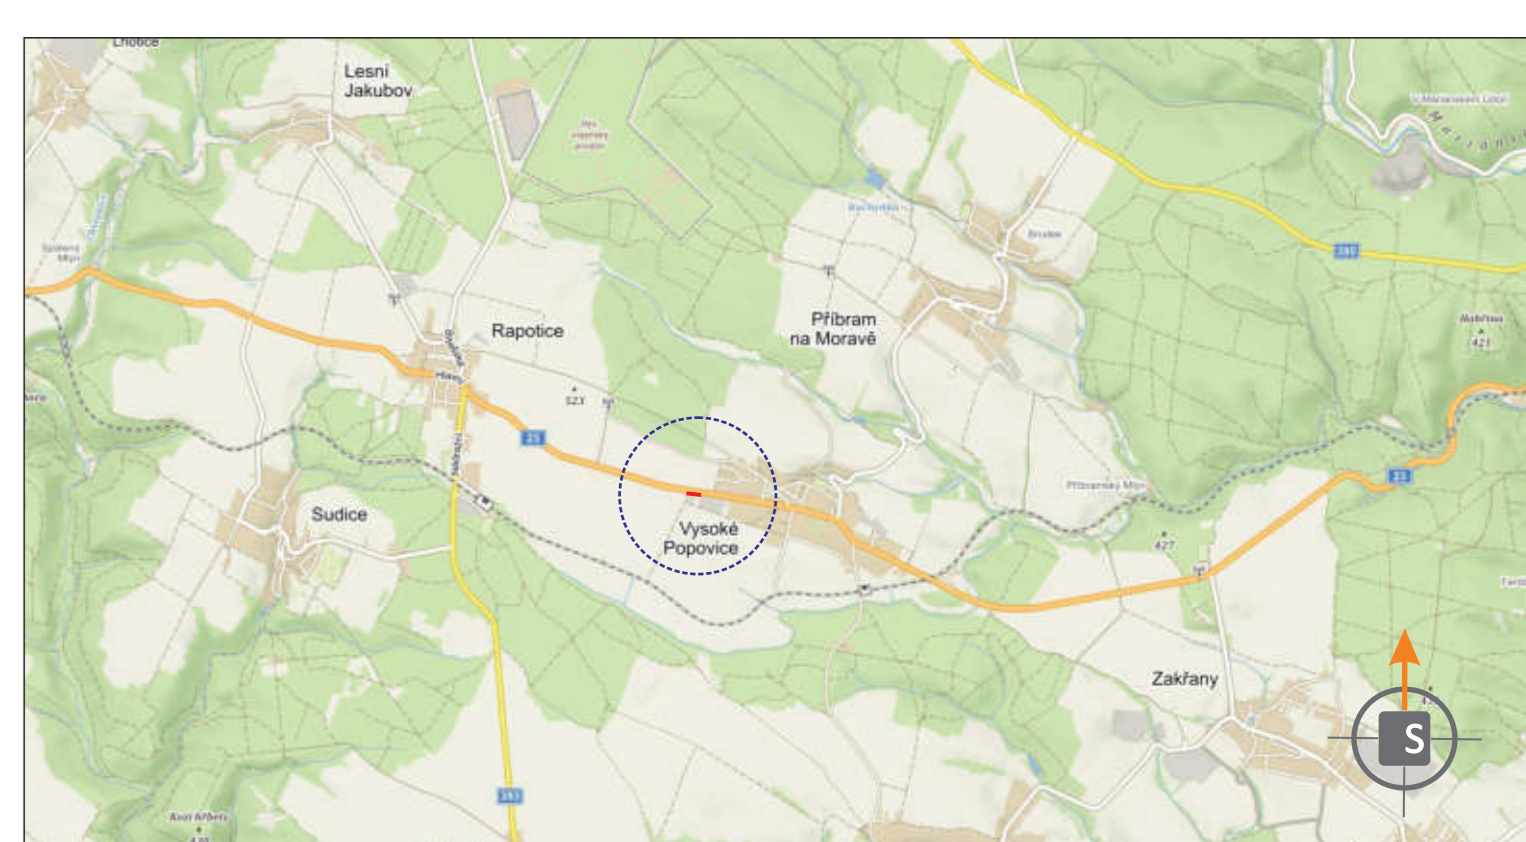

**LEGENDA:**

- TRVALÉ SVISLÉ DOPRAVNÍ ZNAČENÍ
- PŘECHODNÉ DOPRAVNÍ ZNAČENÍ OSAZENO DLE TP 65 A 66 STANOVÍ KÚ JMK
- DOČASNĚ ZDRUŠENÉ TRVALÉ SVISLÉ DOPRAVNÍ ZNAČENÍ
- PŘECHODNÉ VODOROVNÉ DOPRAVNÍ ZNAČENÍ
- PRACOVNÍ ZÁBOR
- NOVÉ VEDENÍ KABELU NN
- SVĚTELNÉ SIGNALIZAČNÍ ZNAČENÍ
- PŘECHODNÉ SVISLÉ DOPRAVNÍ ZNAČENÍ STANOVÍ MÚ ROSICE




POTVRZENÍ PLATNOSTI DOKUMENTACE:  
POLICIE ČESKÉ REPUBLIKY - DOPRAVNÍ INSPEKTORÁT BRNO-VENKOV :

**DOKA** s.r.o., provozovna: Na návsi 11/5, Holásky, 620 00 Brno, IČ: 63471752, DIČ: CZ63471752, e-mail: info@dokadz.cz, www.dokadz.cz, mob.: 603 881 905


- Svislé dopravní značení
- Vodorovné dopravní značení
- Provizorní dopravní značení
- Projektování dopravního značení

VEDOUCÍ PROJEKTANT	Aleš TESAR		<b>DOKA</b> s.r.o. Na návsi 11/5, Holásky, 620 00 Brno IČ: 63471752, DIČ: CZ63471752 e-mail: info@dokadz.cz www.dokadz.cz mob.: 603 881 905	
ZODPOVĚDNÝ PROJEKTANT	Bc. Jakub LACH			
VYPRACOVAL	Tomáš DUDÁČ		DATUM	5/2023
KRESLIL	Tomáš DUDÁČ		FORMÁT	6x A4
KONTROLOVAL	Alžběta POPELKOVÁ		MĚŘÍTKO	-----
KRAJ: JIHO-MORAVSKÝ	OKRES: BRNO-VENKOV		ÚČEL	RDS
STAVBA:	KÚ: VYSOKÉ PÓPOVICE		ARCHIVNÍ ČÍS.	2023135
NÁZEV VÝKRESU: SITUACE PŘECHODNÉHO DOPRAVNÍHO ZNAČENÍ			ČÍS. SOUPRAVY	ČÍS. PŘÍLOHY
				I



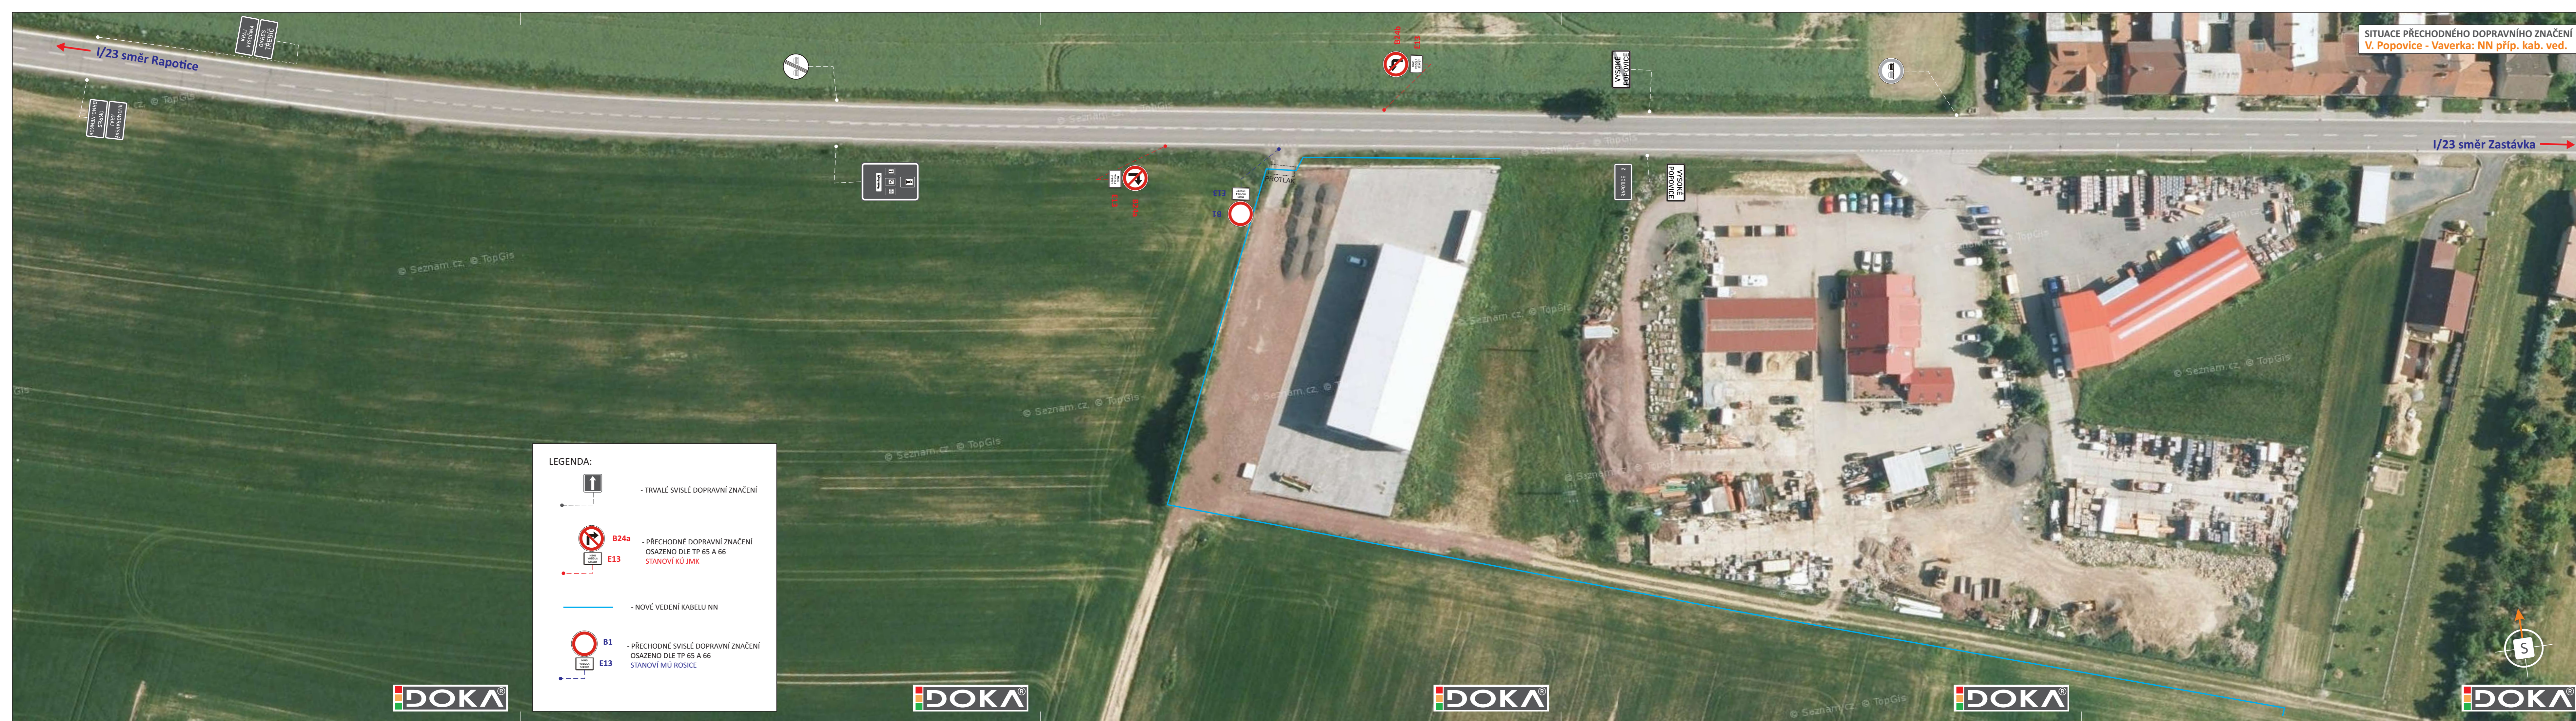

SITUACE PŘECHODNÉHO DOPRAVNÍHO ZNAČENÍ  
V. Popovice - Vaverka: NN příp. kab. ved.

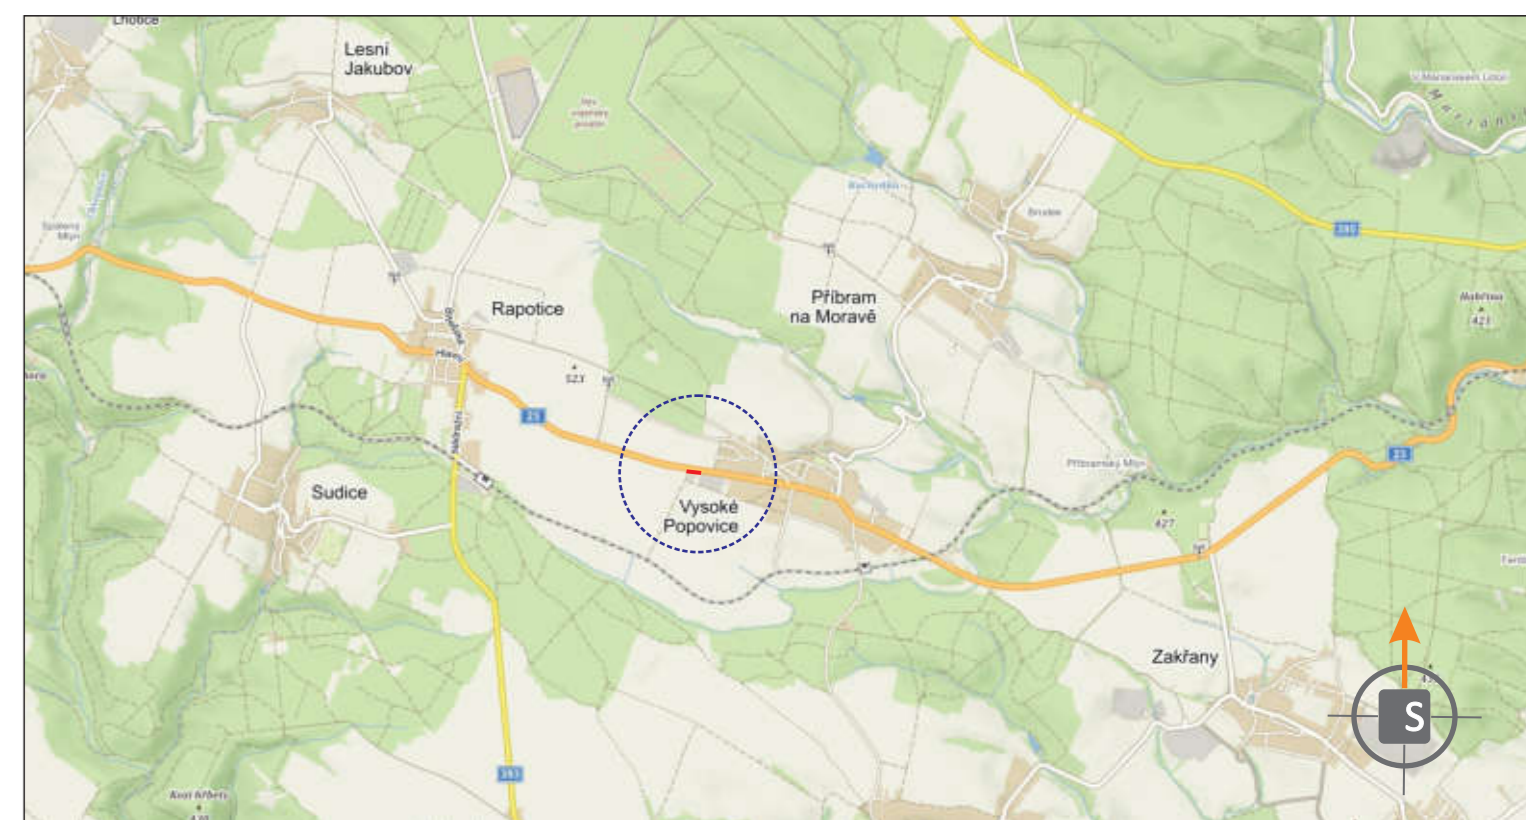

POTVRZENÍ PLATNOSTI DOKUMENTACE:  
POLICIE ČESKÉ REPUBLIKY - DOPRAVNÍ INSPEKTORÁT BRNO-VENKOV :

**LEGENDA:**

- TRVALÉ SVISLÉ DOPRAVNÍ ZNAČENÍ
- PŘECHODNÉ DOPRAVNÍ ZNAČENÍ OSAZENO DLE TP 65 A 66 STANOVÍ KÚ JMK
- NOVÉ VEDENÍ KABELU NN
- PŘECHODNÉ SVISLÉ DOPRAVNÍ ZNAČENÍ OSAZENO DLE TP 65 A 66 STANOVÍ MÚ ROSICE

**DOKA**®

- Svislé dopravní značení
- Vodorovné dopravní značení
- Provizorní dopravní značení
- Projektování dopravního značení

DOKA, s.r.o., provozovna: Na násvi 11/5, Holásky, 620 00 Brno, IČ: 63471752, DIČ: CZ63471752, e-mail: info@dokadz.cz, www.dokadz.cz, mob.: 603 881 905

VEDOUČÍ PROJEKTANT	Aleš TESAR		<b>DOKA</b> ®
ZODPOVĚDNÝ PROJEKTANT	Bc. Jakub LACH		
VYPRACOVAL	Tomáš DUDÁČ		DOKA, s.r.o.
KRESLIL	Tomáš DUDÁČ		Na násvi 11/5, Holásky, 620 00 Brno
KONTROLOVAL	Alžběta POPELKOVÁ		IČ: 63471752, DIČ: CZ63471752
KRAJ: JIHO-MORAVSKÝ	OKRES: BRNO-VENKOV		KÚ: VYSOKÉ PÓPOVICE
STAVBA:	V. Popovice - Vaverka: NN příp. kab. ved.		www.dokadz.cz
NÁZEV VÝKRESU:	SITUACE PŘECHODNÉHO DOPRAVNÍHO ZNAČENÍ		DATUM
			5/2023
			FORMÁT
			6x A4
			MĚŘÍTKO
			-----
			ÚČEL
			RDS
			ARCHIVNÍ ČÍS.
			2023135
			ČÍS. SOUPRAVY
			ČÍS. PŘÍLOHY
			II